




AMENAGEMENTS BOULEVARD FAYOL
(tronçon Giratoire Fayol - Giratoire Gaffard)

VUE EN PLAN ELARGI. TROTTOIR AUBEPINES
Ech.: 1 / 500
10 février 2012

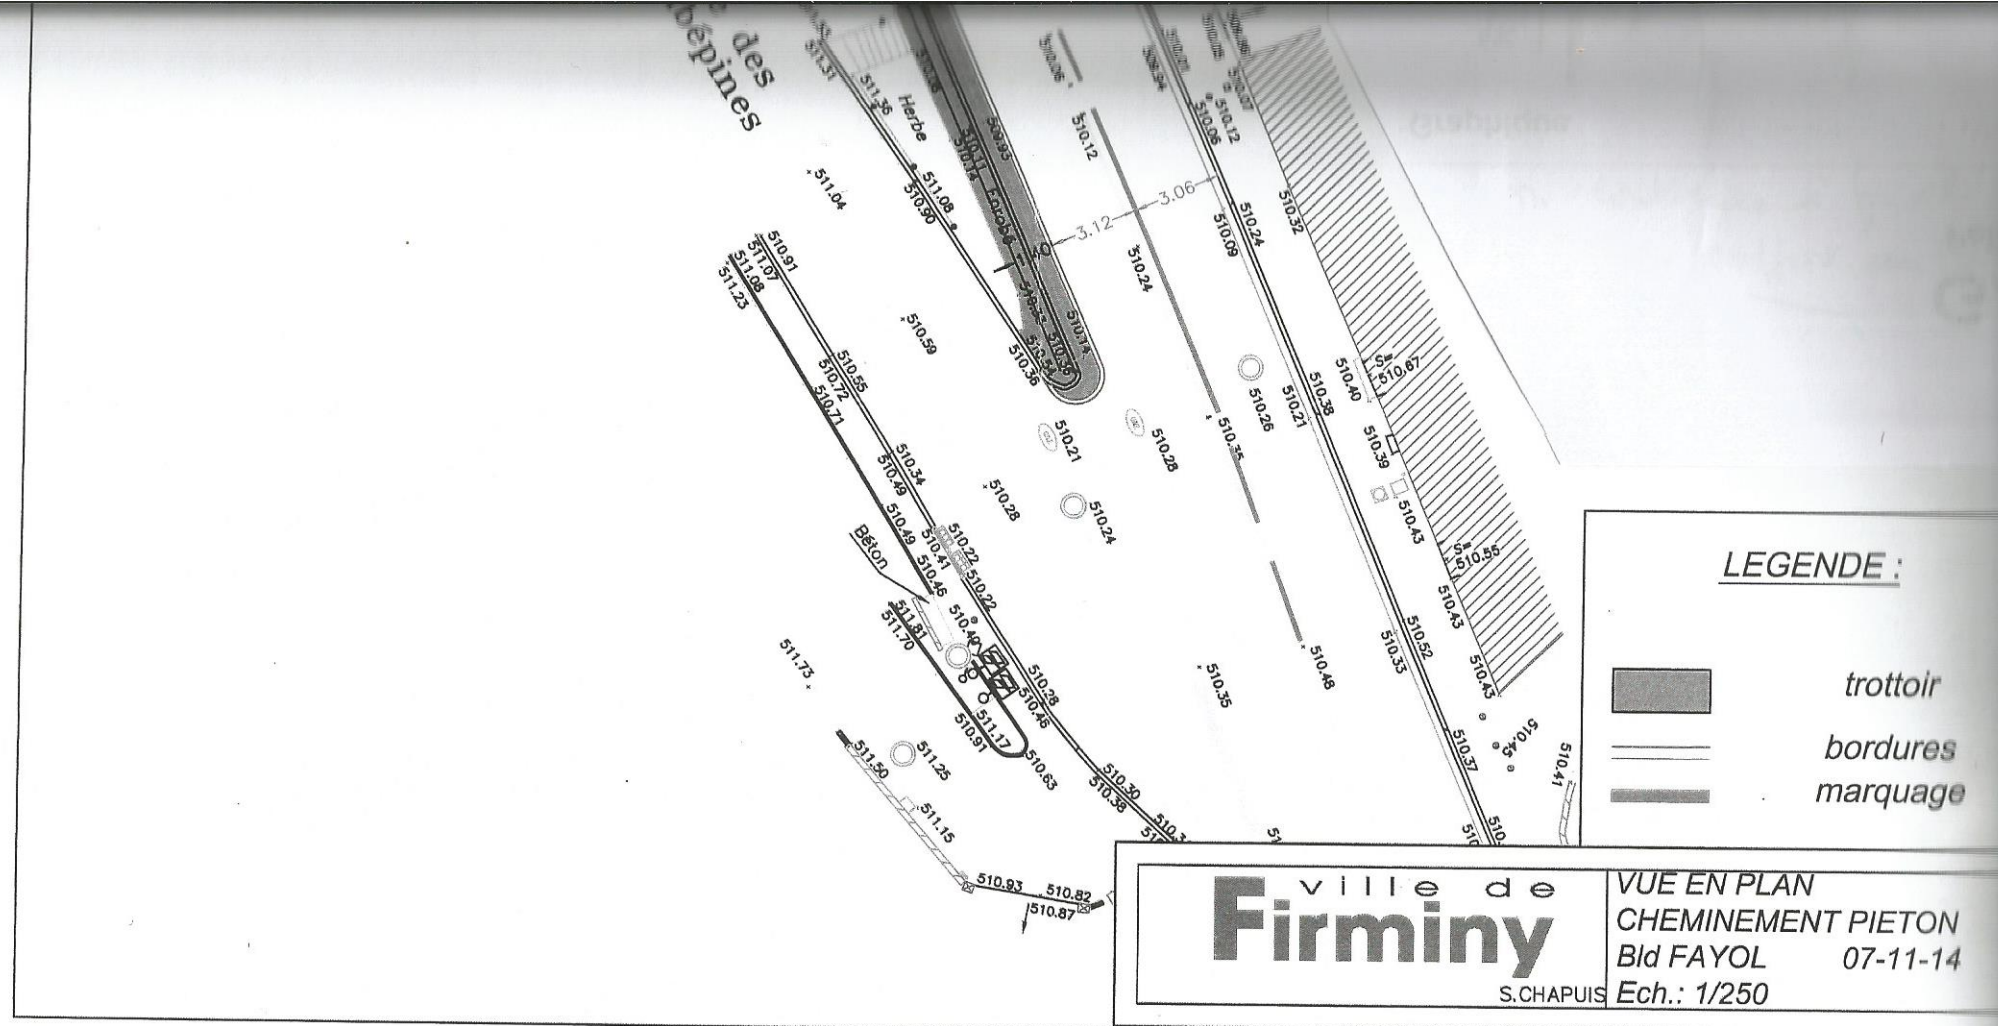